




Ansicht Ost

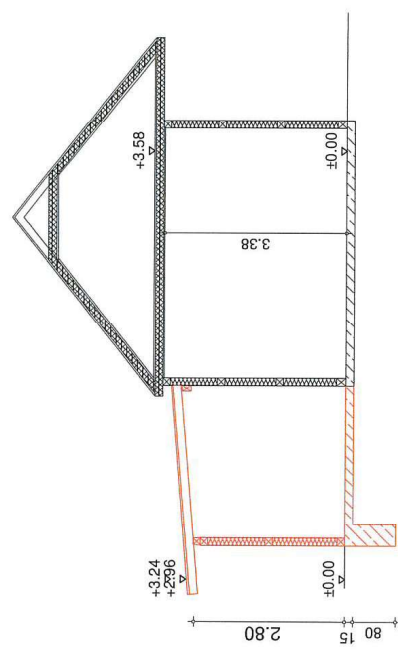

Schnitt A-A

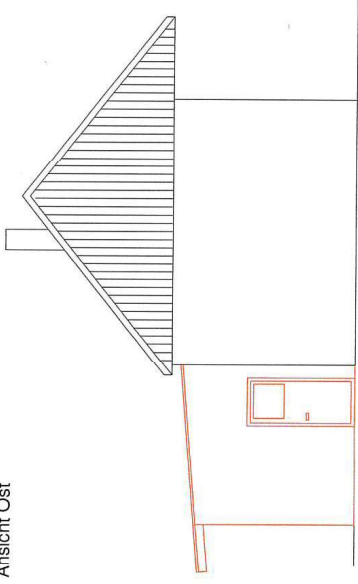

Ansicht Nord

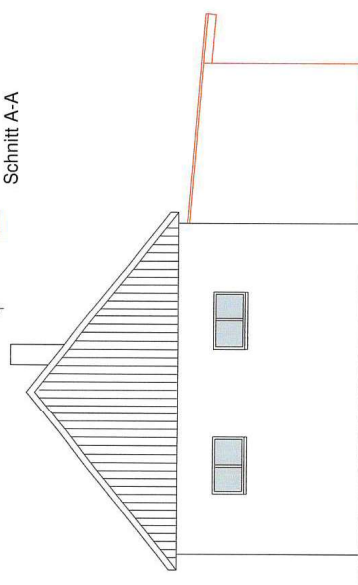

Ansicht Süd

Projekt: Erweiterung eines Nebengebäudes in 02829 Markersdorf OT Friedersdorf		Projektnummer:
Planinhalt: Ansichten und Schnitt Genehmigungsplanung		Plannummer: 2
Planungsanz.: Darstellungsz.		Maßstab: 1 : 100
Bauherr: Bernd Kratzsch Orissstraße 149 02829 Markersdorf OT Friedersdorf	Architekt: Norbert Schmidt Dipl.-Ing. für Bauwesen C.-v.-Ossiatzky-Straße 23 02826 Görlitz	Plandatum: 21.04.22
Freigegeben:		Index:
Datum:		