




Flurstück: 52/3
Gemarkung: Markersdorf Flur 1 (4130)

Gemeinde: Markersdorf
Kreis: Landkreis Görlitz

5666575

33492518

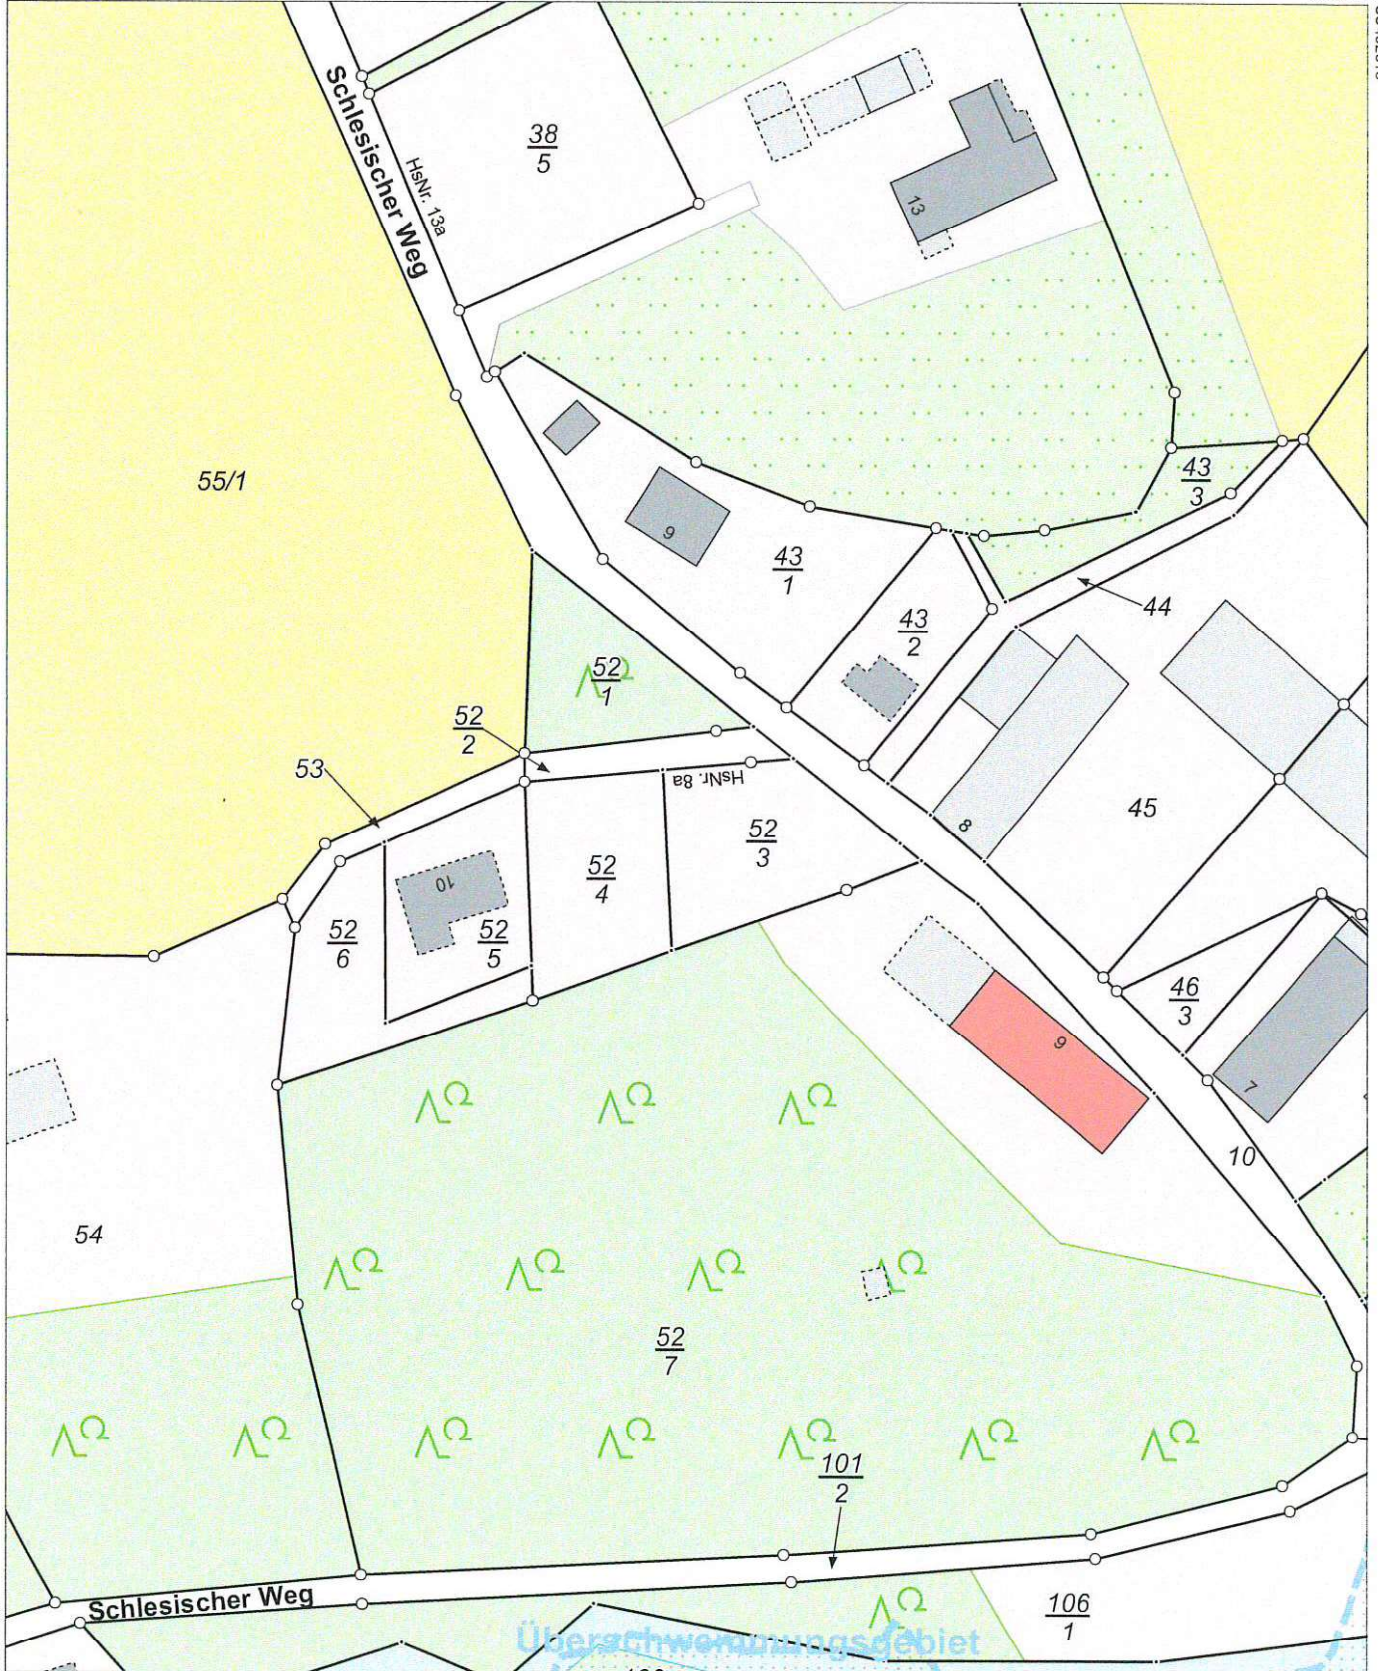

5666355

Maßstab 1:1000 Meter

Benutzung nach Maßgabe § 4 der Durchführungsverordnung zum Sächsischen Vermessungs- und Katastergesetz
Der Auszug aus dem Liegenschaftskataster ist zur Entnahme von Maßen, insbesondere von Grenzmaßen oder Grenzabständen nicht geeignet.
Gefertigt durch: Landkreis Görlitz, Georgewitzer Straße 42, 02708 Löbau