




Flurstück: 21
Gemarkung: Markersdorf Flur 11 (4140)

Gemeinde: Markersdorf
Kreis: Landkreis Görlitz


5667458

33493356

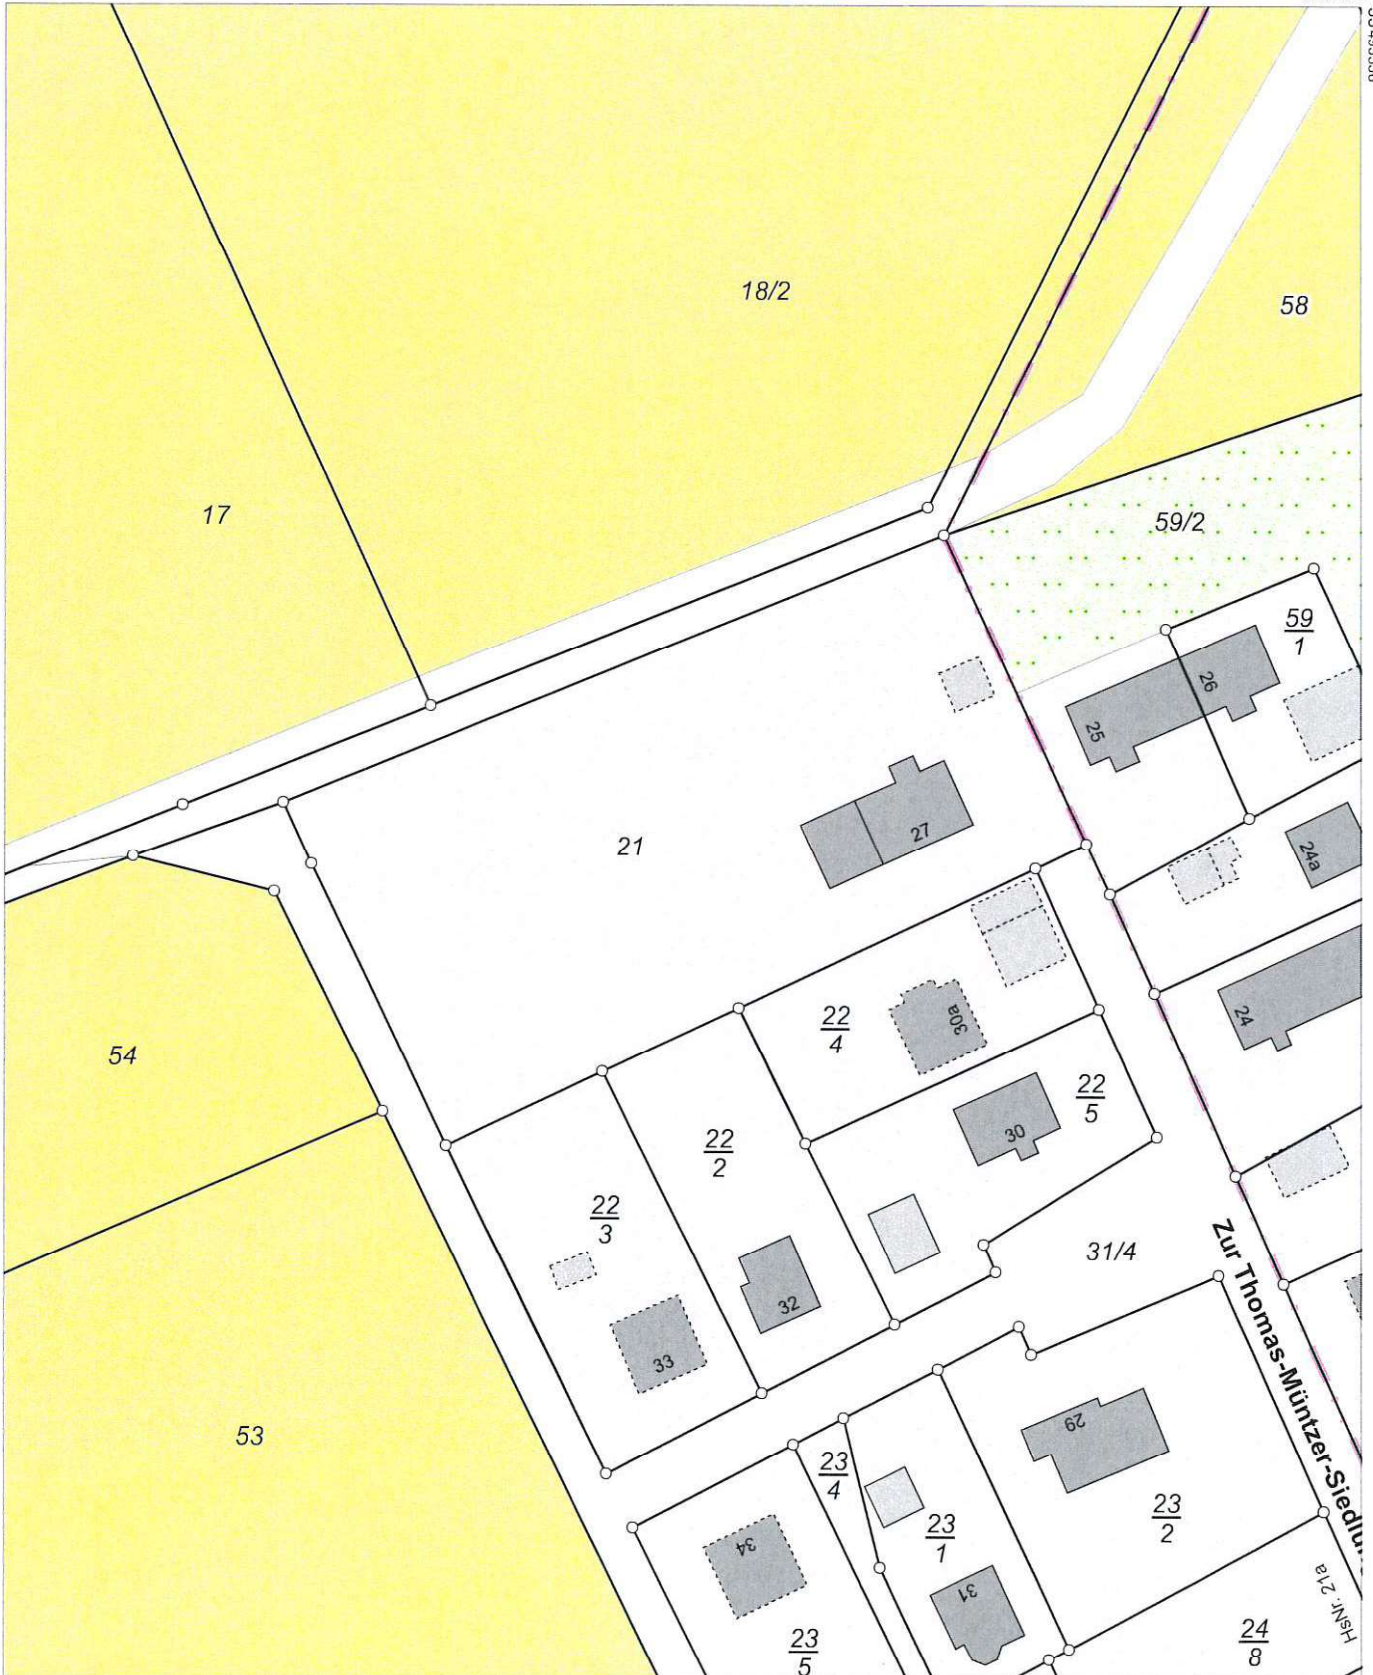

33493356

5667238

Maßstab 1:1000  Meter

Benutzung nach Maßgabe § 4 der Durchführungsverordnung zum Sächsischen Vermessungs- und Katastergesetz
Der Auszug aus dem Liegenschaftskataster ist zur Entnahme von Maßen, insbesondere von Grenzmaßen oder Grenzabständen nicht geeignet.
Gefertigt durch: Landkreis Görlitz, Georgewitzer Straße 42, 02708 Löbau