


Aufstellungsbeschluss vorhabenbezogener Bebauungsplan
"Errichtung Verbrauchermarkt" inklusive Verkehrsanbindung

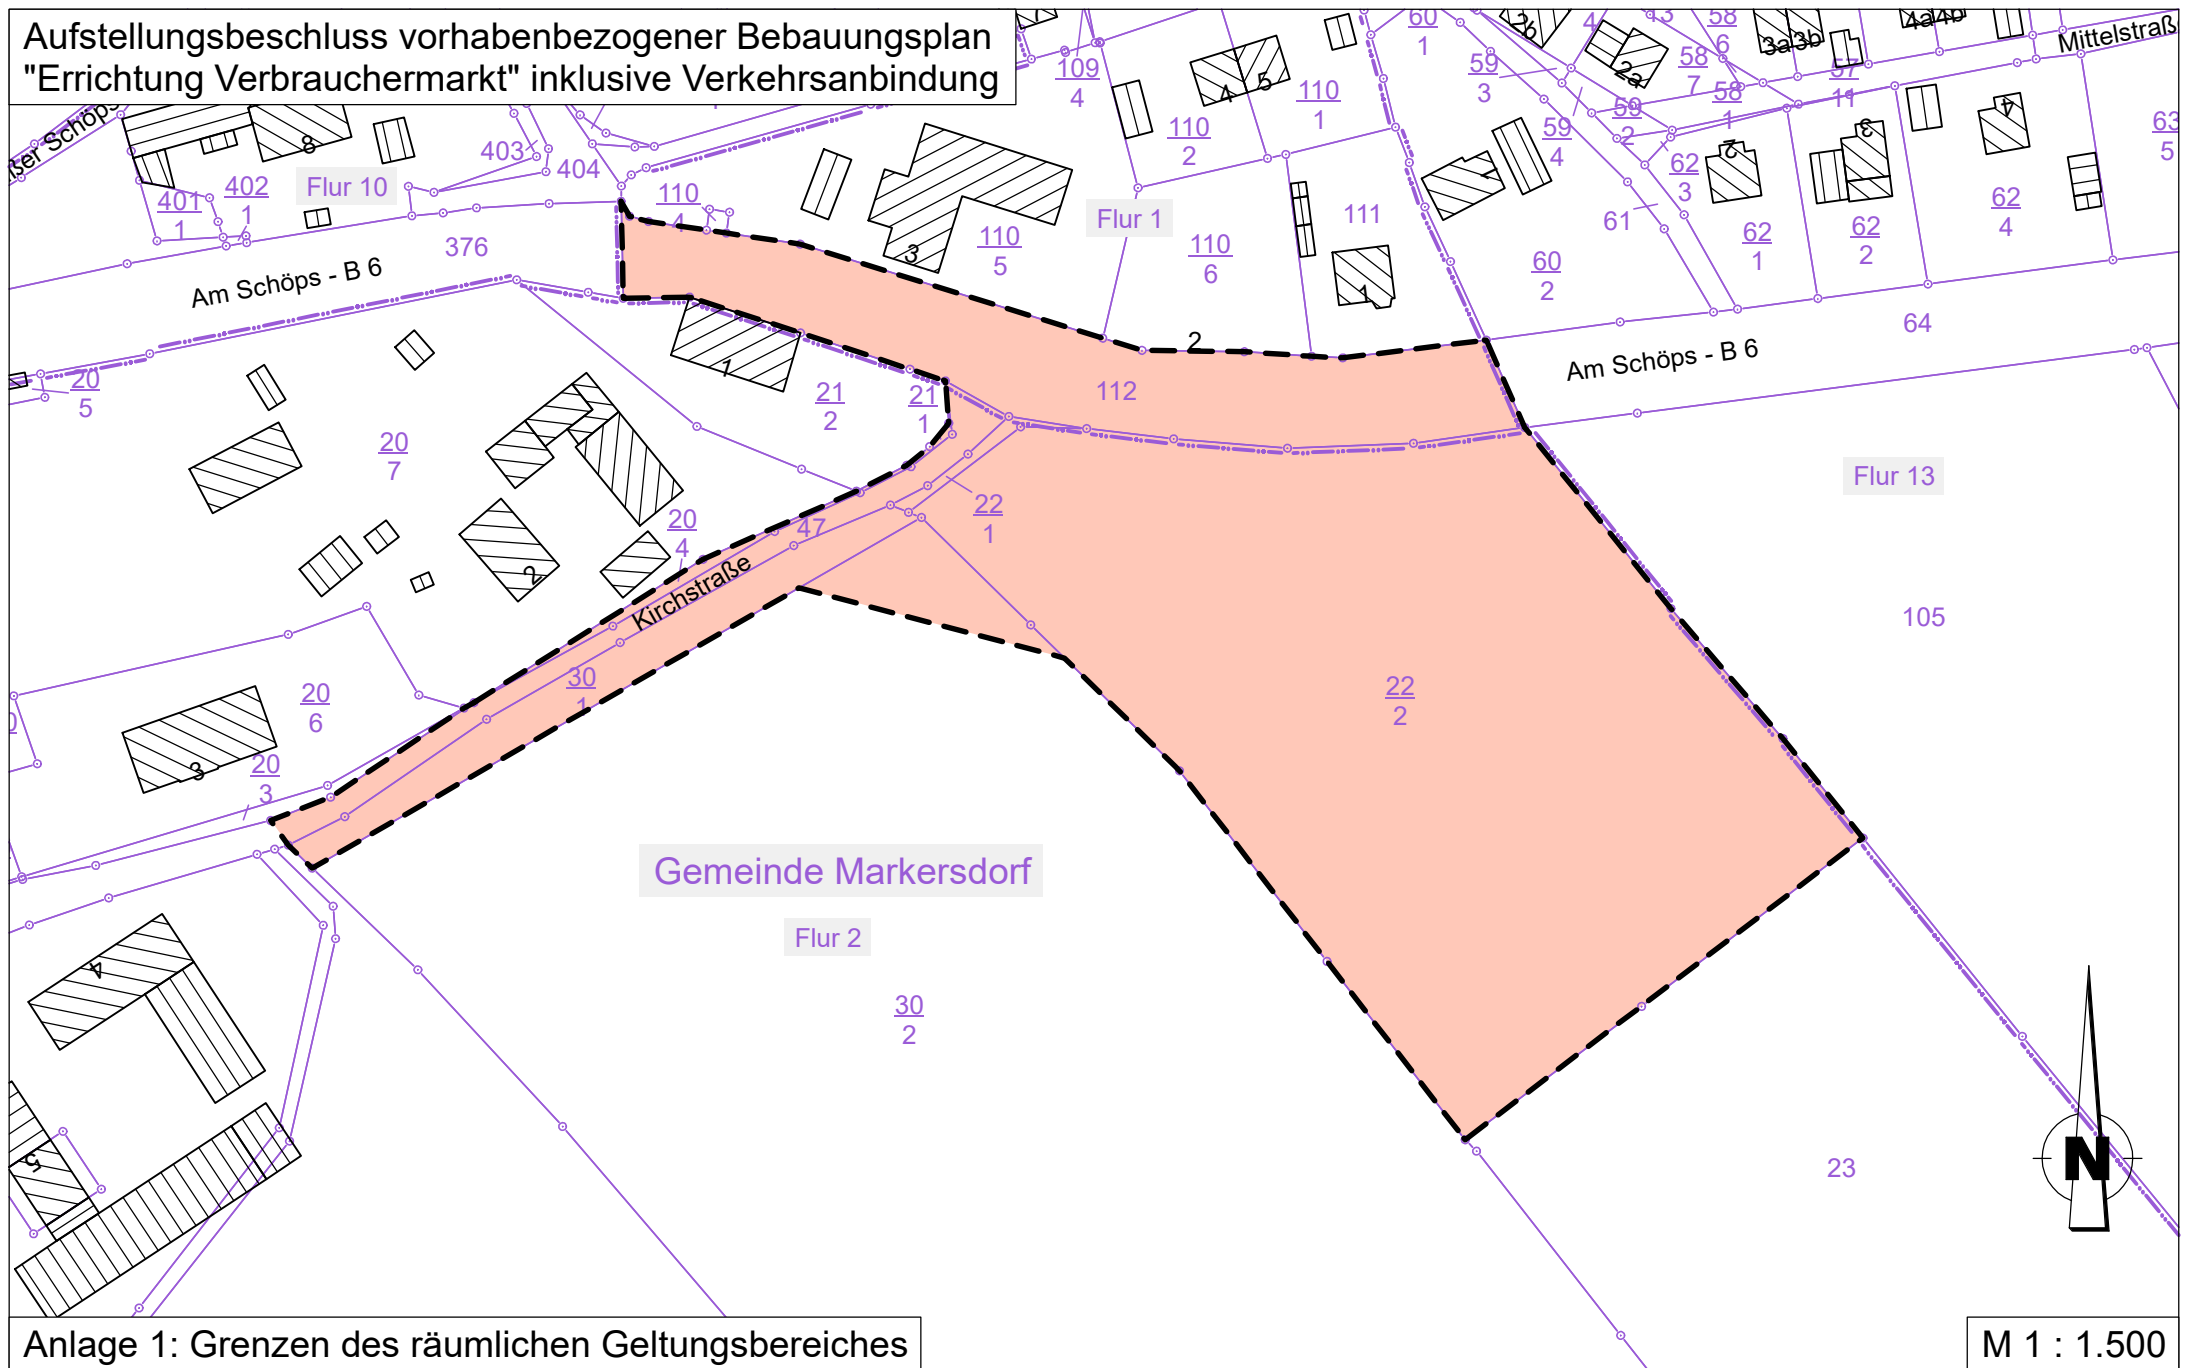

Anlage 1: Grenzen des räumlichen Geltungsbereiches

M 1 : 1.500