




Flurstück: 90/4
Gemarkung: Markersdorf Flur 2 (4131)

Gemeinde: Markersdorf
Kreis: Landkreis Görlitz

Erstellt am 22.06.2022

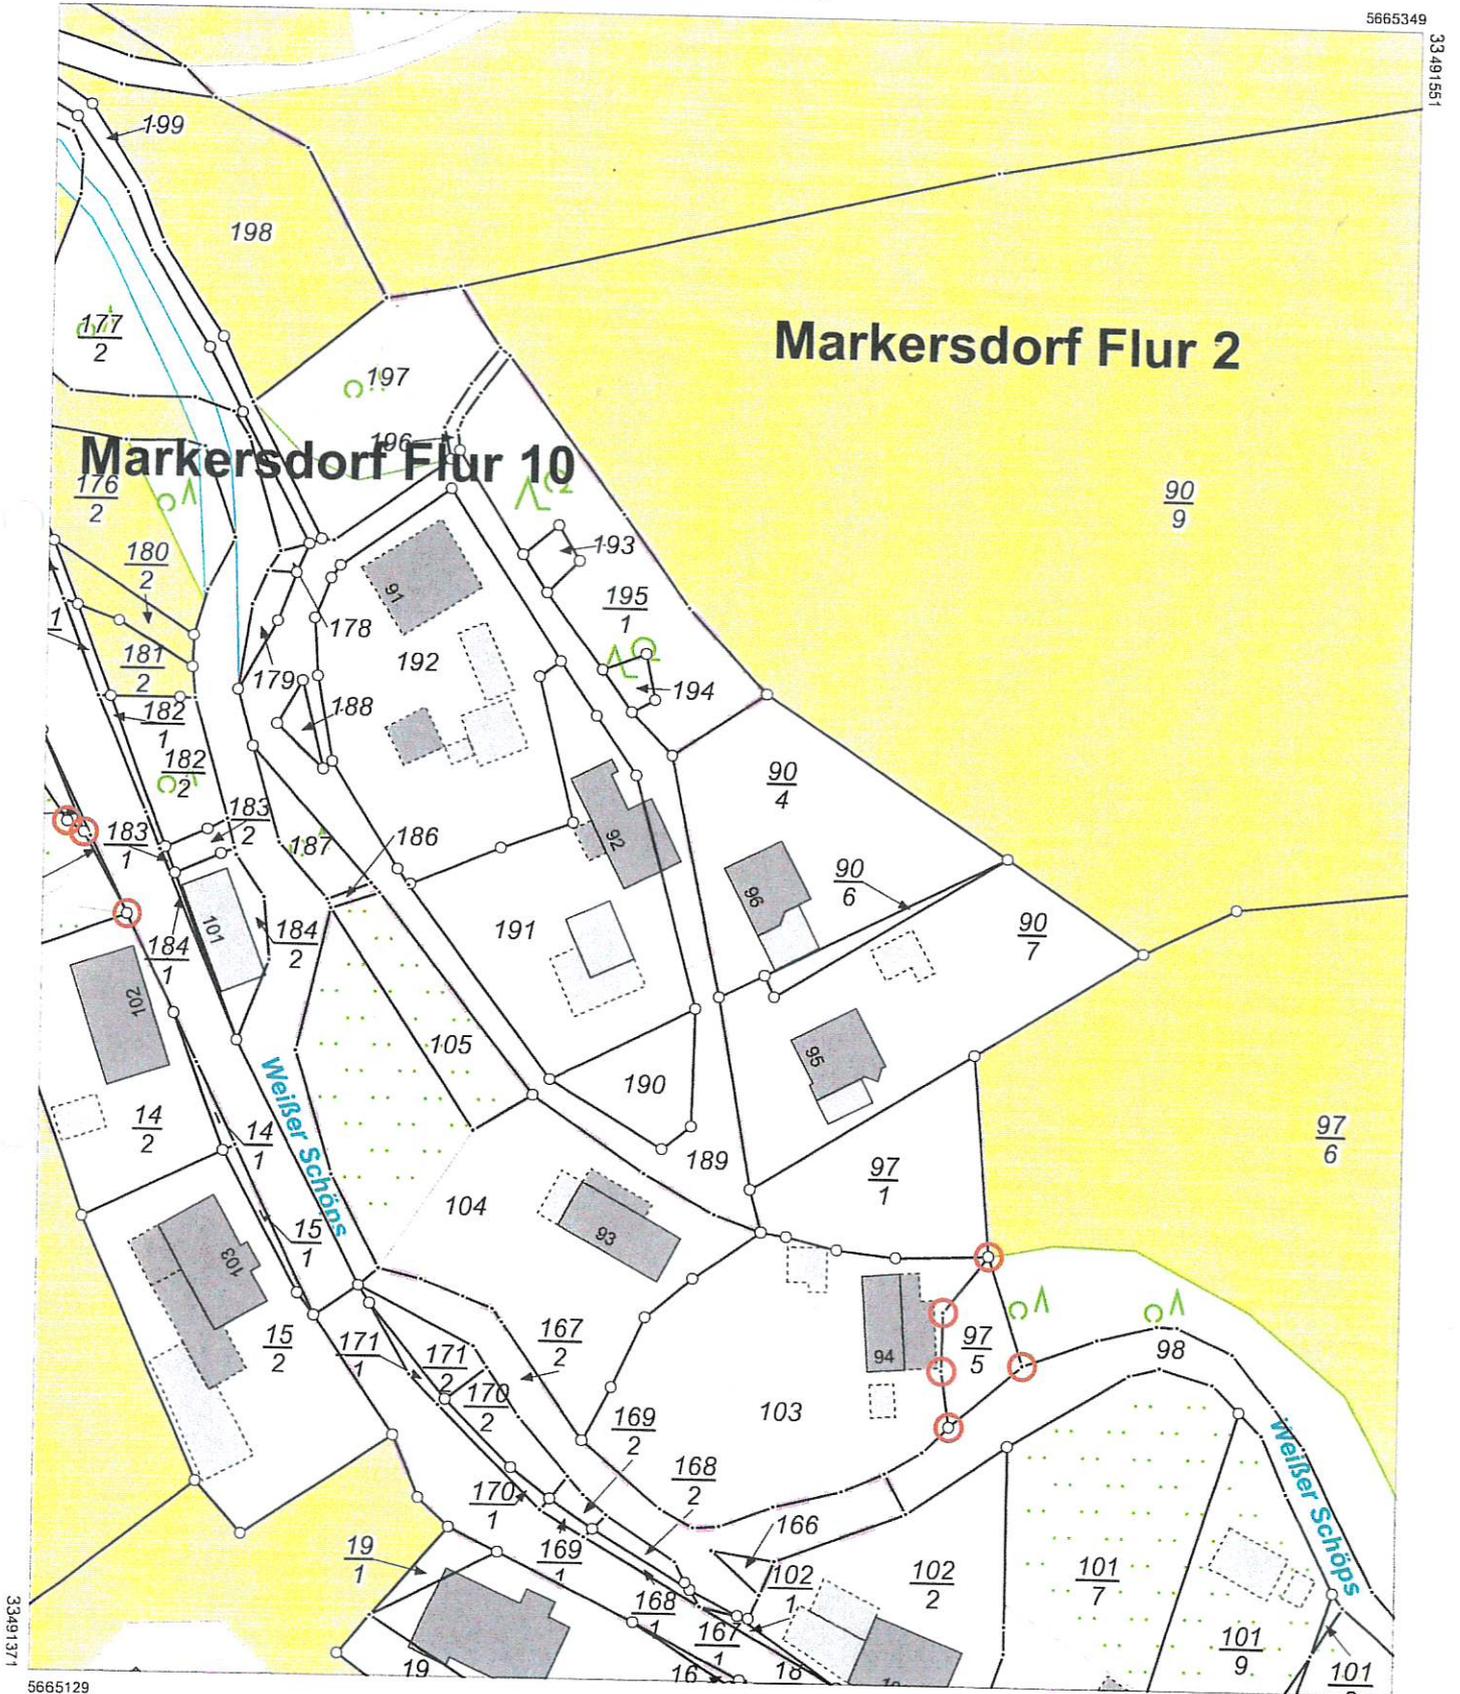

Maßstab 1:1000 0 10 20 30 Meter

Benutzung nach Maßgabe § 4 der Durchführungsverordnung zum Sächsischen Vermessungs- und Katastergesetz
Der Auszug aus dem Liegenschaftskataster ist zur Entnahme von Maßen, insbesondere von Grenzmaßen oder Grenzabständen nicht geeignet.
Gefertigt durch: Landkreis Görlitz, Georgewitzer Straße 42, 02708 Löbau