

Beschlussantrag

Vorlage Nr. 01-01/2025 der Tagung des Gemeinderates der Gemeinde Markersdorf am 16.01.2025

Der Gemeinderat beschließt die Annahme von Spenden in Höhe von 250,00 € für den Kultur- und Heimatverein Markersdorf lt. Anlage.

Abstimmungsergebnis:	16	Stimmberechtigte
	___	Stimmberechtigte anwesend
davon	___	Ja – Stimmen
	___	Nein – Stimmen
	___	Stimmenthaltungen

Bemerkung:

Aufgrund des § 20 SächsGemO war ___ Mitglied des Gemeinderates von der Beratung und Abstimmung ausgeschlossen.

Bestätigt:

S. Renger
Bürgermeister

Markersdorf, den 16.01.2025

Anlage zu Beschluss 01-01/2025:

Datum/ Bankauszug	Betrag	Spender	Verwendungszweck
04.12.2024/ BA 235	250,00 €	Unternehmen	Seniorenarbeit

Beschlussantrag

**Vorlage Nr. 02-01/2025 der Tagung des Gemeinderates der Gemeinde
Markersdorf am 16.01.2025**

Der Gemeinderat beschließt die Annahme von Spenden in Höhe von 700,00 € für die
Kita Markersdorf lt. Anlage.

Abstimmungsergebnis:	16	Stimmberechtigte
	___	Stimmberechtigte anwesend
davon	___	Ja – Stimmen
	___	Nein – Stimmen
	___	Stimmenthaltungen

Bemerkung:

Aufgrund des § 20 SächsGemO war ___ Mitglied des Gemeinderates von der
Beratung und Abstimmung ausgeschlossen.

Bestätigt:

**S. Renger
Bürgermeister**

Markersdorf, den 16.01.2025

Anlage zu Beschluss 02-01/2025:

Datum/ Bankauszug	Betrag	Spender	Verwendungszweck
16.12.2024/ BA 243	750,00 €	Unternehmen	Kita Markersdorf

Beschlussantrag

**Vorlage Nr. 03-01/2025 der Tagung des Gemeinderates der Gemeinde
Markersdorf am 16.01.2025**

Der Gemeinderat beschließt die Annahme von Spenden in Höhe von 25.000,00 € lt. Anlage.

Abstimmungsergebnis:	16	Stimmberechtigte
	___	Stimmberechtigte anwesend
davon	___	Ja – Stimmen
	___	Nein – Stimmen
	___	Stimmenthaltungen

Bemerkung:

Aufgrund des § 20 SächsGemO war ___ Mitglied des Gemeinderates von der Beratung und Abstimmung ausgeschlossen.

Bestätigt:

**S. Renger
Bürgermeister**

Markersdorf, den 16.01.2025

Anlage zu Beschluss 03-01/2025:

Datum/ Bankauszug	Betrag	Spender	Verwendungszweck
23.12.2024/ BA 248 und 27.12.2024/ BA 249	12.500,00 € und 12.500,00 €	anonym	Steuerbegünstigter Zweck im Sinne §§ 52 bis 54 AO

Beschlussantrag

**Vorlage Nr. 04-01/2025 der Tagung des Gemeinderates der Gemeinde
Markersdorf am 16.01.2025**

Der Gemeinderat beschließt die Annahme von Sachspenden in Höhe von 130,41 € für die Feuerwehr Markersdorf lt. Anlage.

Abstimmungsergebnis:	16	Stimmberechtigte
	___	Stimmberechtigte anwesend
davon	___	Ja – Stimmen
	___	Nein – Stimmen
	___	Stimmenthaltungen

Bemerkung:

Aufgrund des § 20 SächsGemO war ___ Mitglied des Gemeinderates von der Beratung und Abstimmung ausgeschlossen.

Bestätigt:

**S. Renger
Bürgermeister**

Markersdorf, den 16.01.2025

Anlage zu Beschluss 04-01/2025:

Datum/ Bankauszug	Betrag	Spender	Verwendungszweck
04.09.2024/	130,41 €	Unternehmen	Feuerwehr Markersdorf

Begründung:

Der Antragsteller beabsichtigt, auf unten genanntem Grundstück ein Einfamilienhaus zu errichten.

Das Flurstück befindet sich im Innenbereich nach § 34 Baugesetzbuch. Die Eigenart der näheren Umgebung entspricht einem „Allgemeinen Wohngebiet“ (§ 1 Abs.2 Nr.3 BauNVO) nach BauNVO.

Öffentliche Belange werden nicht beeinträchtigt.

Beschlussantrag

Vorlage Nr. 05-01/2025 der Tagung des Gemeinderates der Gemeinde Markersdorf am 16.01.2024

Der Gemeinderat der Gemeinde Markersdorf stimmt dem Antrag auf Vorbescheid zum

Vorhaben: „Errichtung Wohnhaus mit 2 Vollgeschossen und Flachdach, Errichtung Einfriedung entlang der Grundstücksgrenze, Errichtung Schuppen, Terrasse und Schwimmbecken“

Bauort: Gemarkung Markersdorf, Flur 11, Flurstück 21/1, Zur Thomas-Müntzer-Siedlung 27a

Aktenzeichen der Gemeinde: 06-6-24,

zu.

Abstimmungsergebnis	16	Stimmberechtigte
	davon	Stimmberechtigte anwesend
	—	Ja-Stimmen
	—	Nein-Stimmen
	—	Stimmenthaltungen

Bemerkungen:

Aufgrund des § 20 SächsGemO waren ____ Mitglieder des Gemeinderates von der Beratung und Abstimmung ausgeschlossen.

Bestätigt:

S. Renger
Bürgermeister

Markersdorf, den 16.01.2024

Entwurfsverfasser




Architektin
Linda Matschulla

ERREGANGEN
03. DEZ. 2024
Bauaufsichtsgesamt

Bauherr / Eigentümer

Flurstück 21/1

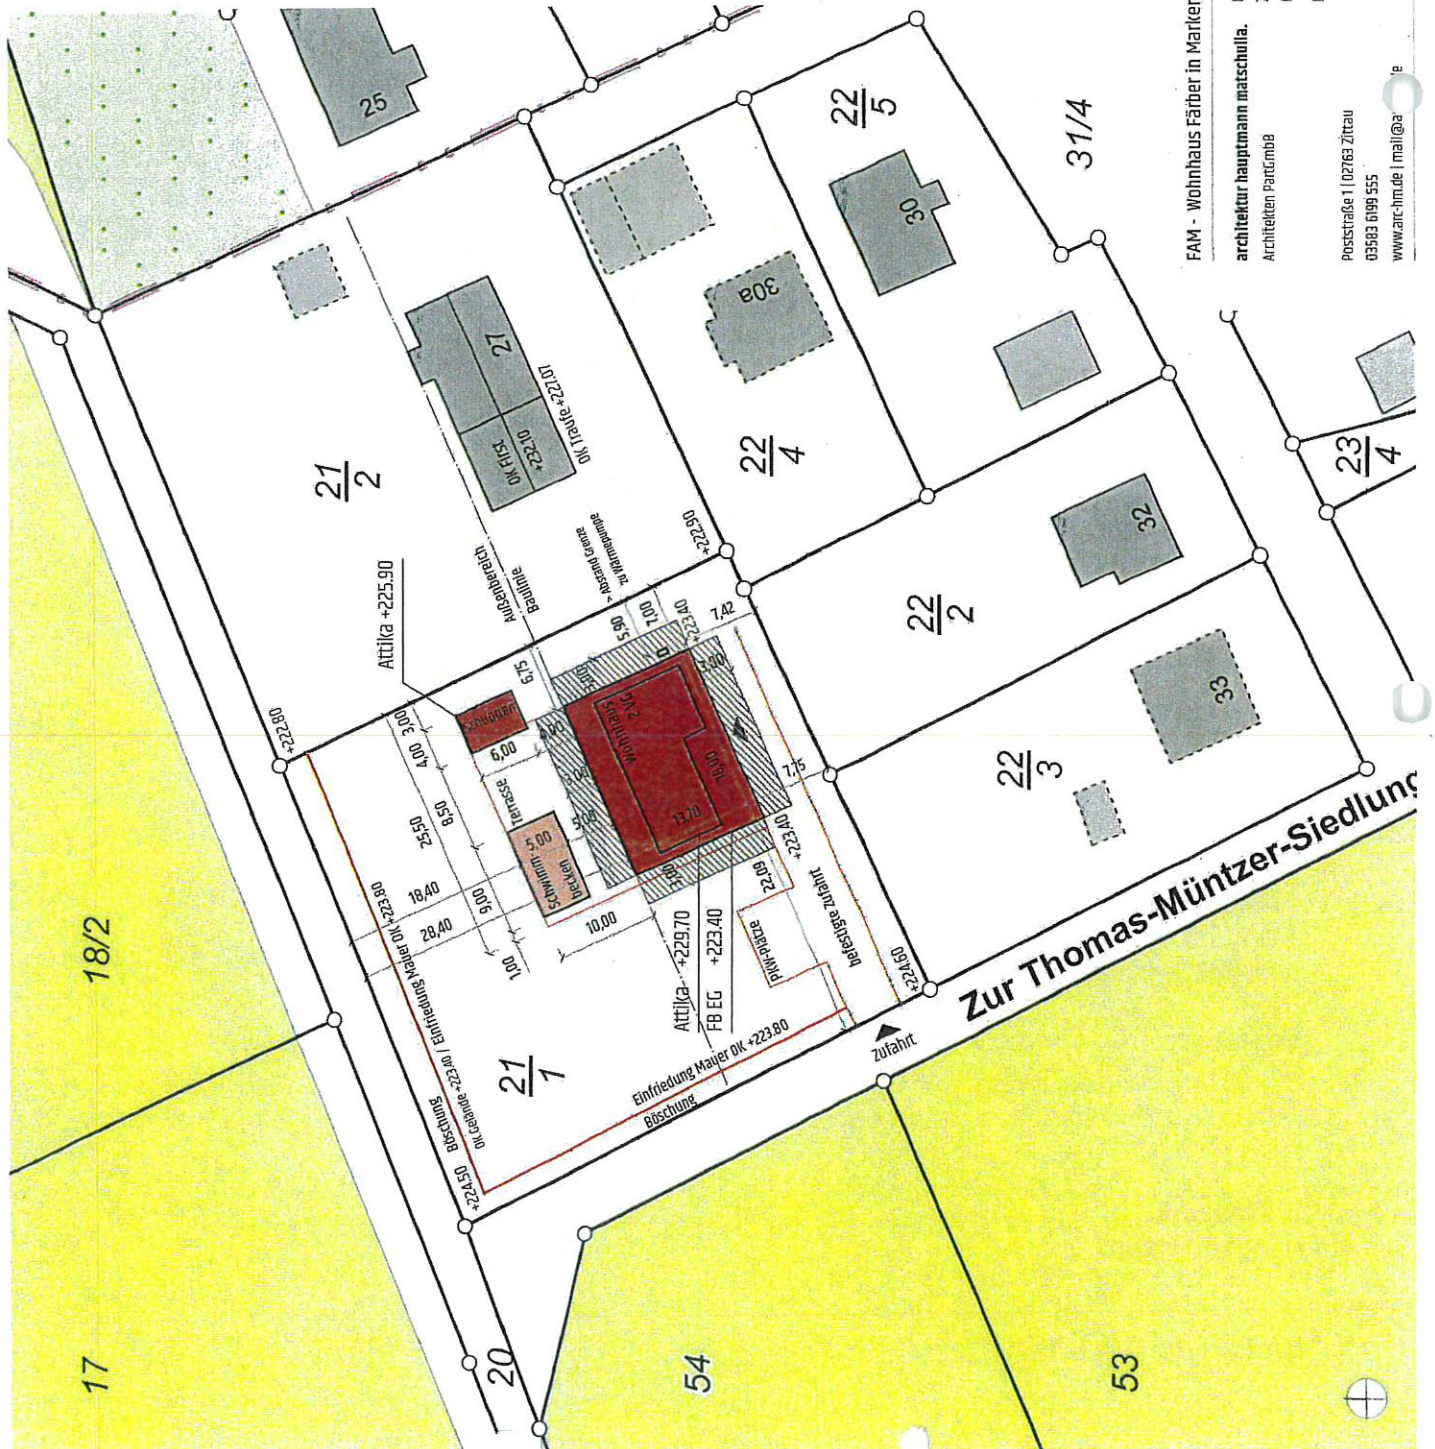


FAM - Wohnhaus Fächer in Markersdorf

architekturstudio matschulla
Zur Thomas-Müntzer-Siedlung 27a
02829 Markersdorf / OT Holtendorf

Bauherrschaft

Poststraße 1 | 02763 Zittau
03583 6199 555
www.arch-hmd.de | mail@arch-hmd.de


Lageplan		Genehmigung	
Bestand	Neu	Phase	Datum
Abbruch	Abstandsflächen	Format	03.12.2024
		Gez	A3
		Maßstab	1:500
		Plan Nr.	3001

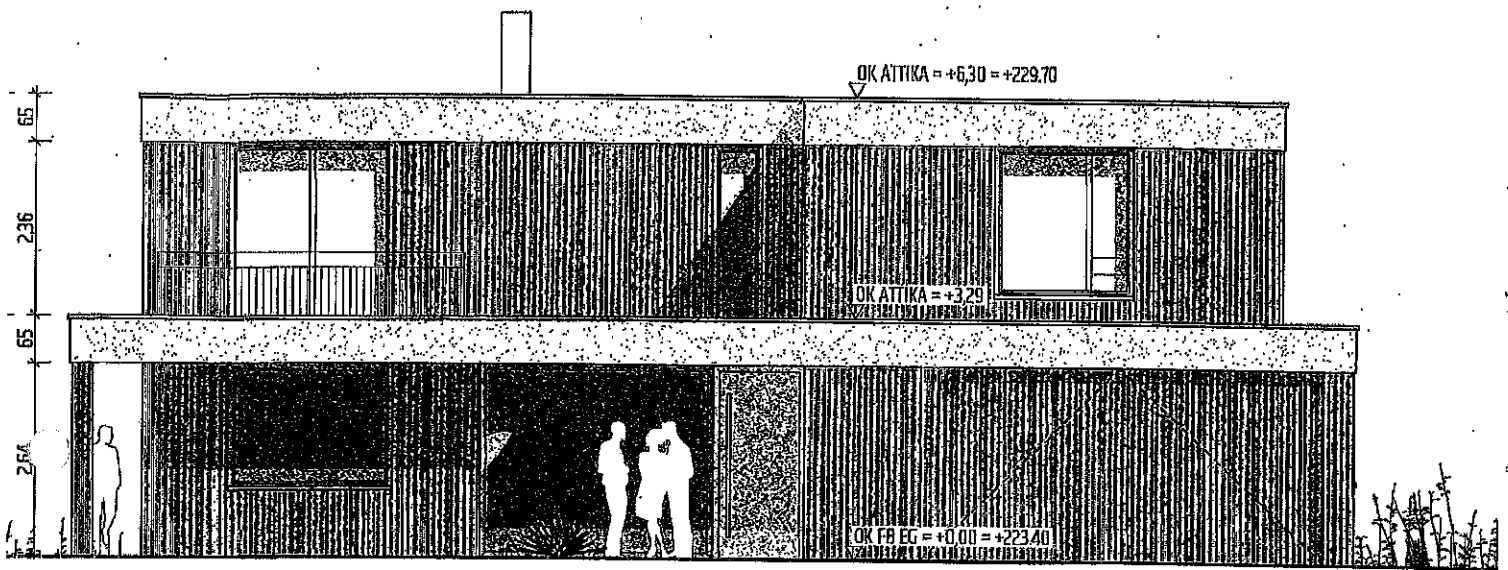

- 570 mm Hauptdachaufbau
- 150 mm Begrünung
- 10 mm Schutzschicht
- 10 mm Abdichtung
- 160 mm Wärmedämmung (Gef.)
- 240 mm Betondecke



- 520 mm Deckenaufbau
- 15 mm Parkett
- 65 mm Zementelzestrich
- 80 mm Wärmedämmung
- 350 mm Betondecke
- 10 mm Verputz


- 510 mm Flachdachaufbau
- 25 mm Holzdeck
- 85 mm Stelzlager
- 10 mm Schutzschicht
- 10 mm Abdichtung
- 140 mm Wärmedämmung
- 80 mm Betonüberzug (Gef.)
- 240 mm Betondecke

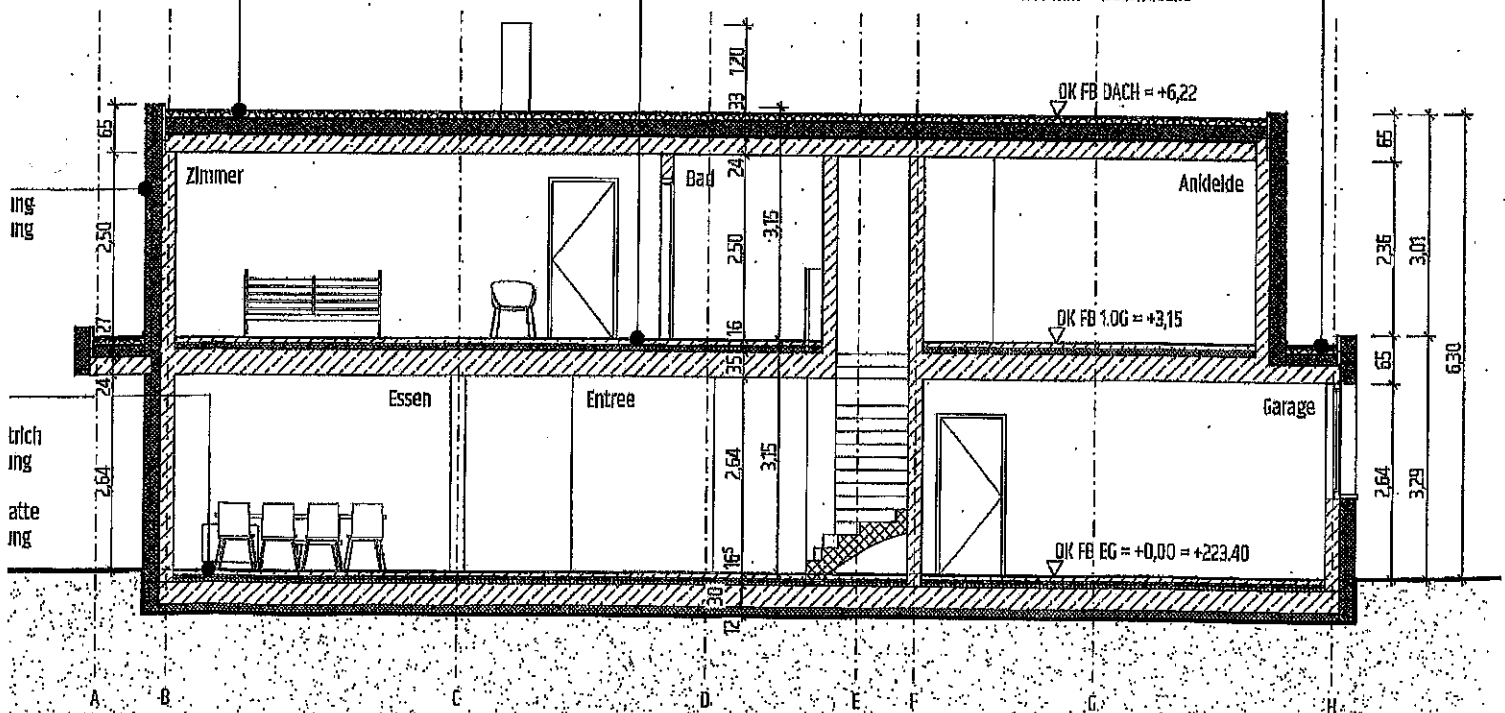

Schuppen - Ansicht Süd

Schuppen - Ansicht Ost

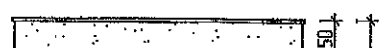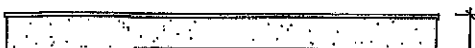

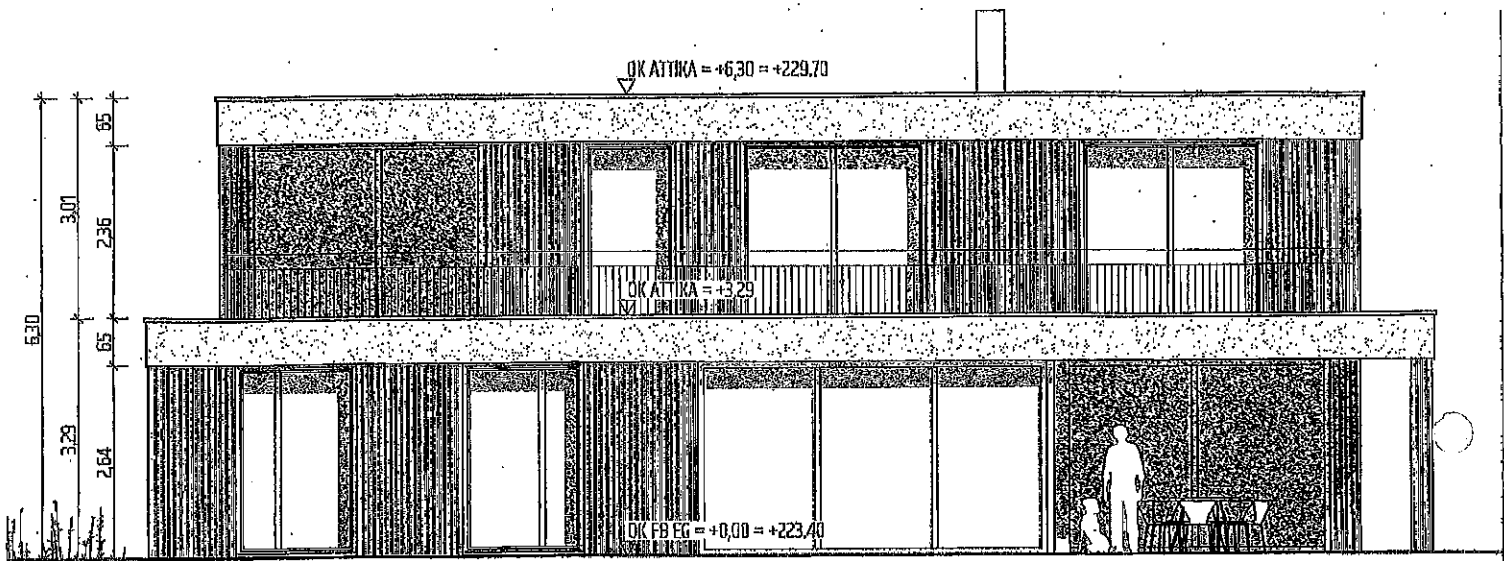

- 510 mm Flachdachaufbau**
- 25 mm Holzdeck
 - 85 mm Stelzlager
 - 10 mm Schutzschicht
 - 10 mm Abdichtung
 - 140 mm Wärmedämmung
 - 80 mm Betonoberzug (Gef.)
 - 240 mm Betondecke


- 570 mm Hauptdachaufbau**
- 150 mm Begrünung
 - 10 mm Schutzschicht
 - 10 mm Abdichtung
 - 150 mm Wärmedämmung (Gef.)
 - 240 mm Betondecke

- 420 mm Wandaufbau**
- 28 mm Putz/Verkleidung
 - 200 mm Wärmedämmung
 - 200 mm Betonwand
 - 10 mm Putz

K FB DACH = +6,22

K FB OG = +3,15

K FB EG = +0,00 = +223,40

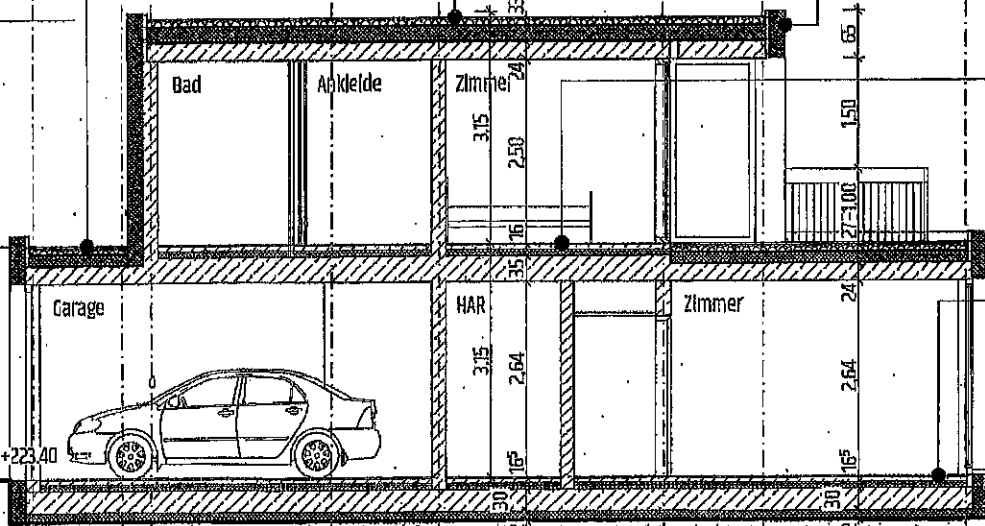

- 520 mm Deckenaufbau**
- 15 mm Parkett
 - 65 mm Zementestrich
 - 80 mm Wärmedämmung
 - 350 mm Betondecke
 - 10 mm Verputz

- 605 mm Bodenaufbau**
- 15 mm Parkett
 - 65 mm Zementestrich
 - 80 mm Wärmedämmung
 - 5 mm Abdichtung
 - 300 mm Betonbodenplatte
 - 120 mm Wärmedämmung

Schwimmbecken

Begründung:

Die Beschaffung eines Löschfahrzeuges LF10 für die Ortsfeuerwehr Pfaffendorf wurde öffentlich ausgeschrieben. Bis zum Ende der Angebotsfrist ist ein Angebot eingegangen. Nach Prüfung der Unterlagen wird vorgeschlagen, den Zuschlag auf das vorliegende Angebot der Firma Rosenbauer Deutschland GmbH zu erteilen.

Im Haushalt für die Jahre 2023 und 2024 stehen im Budget Feuerwehrwesen 550 T€ für diese Investition zur Verfügung. Fördermittel wurden in Höhe von 201 T€ bewilligt. Beide Ansätze werden in das Jahr 2025 übertragen. Es ist mit einer Lieferfrist von ca. 11 Monaten nach Auftragserteilung zu rechnen.

Beschlussantrag

Vorlage Nr. 06-01/2025 der Tagung des Gemeinderates der Gemeinde Markersdorf am 16.01.2025

Der Gemeinderat beschließt, für die

Maßnahme: Beschaffung eines LF10 nach DIN 14530-5 und DIN/EN 1846 Teile 1-3 für die OFW Pfaffendorf

die Leistung: Fahrgestell, feuerwehrtechnischer Aufbau und feuerwehrtechnische Beladung

mit einer Bruttoangebotssumme von: 518.810,25 €

an die Firma: Rosenbauer Deutschland GmbH, Rudolf-Breitscheid-Str. 79, 14943 Luckenwalde

zu vergeben.

Die Firma Rosenbauer Deutschland GmbH, Rudolf-Breitscheid-Str. 79, 14943 Luckenwalde hat als Einzige ein Angebot abgegeben.

Abstimmungsergebnis	16	Stimmberechtigte
davon	—	Stimmberechtigte anwesend
	—	Ja-Stimmen
	—	Nein-Stimmen
	—	Stimmenthaltungen

Bemerkungen:

Aufgrund des § 20 SächsGemO war(en) _____ Mitglied(er) des Gemeinderates von der Beratung und Abstimmung ausgeschlossen.

Bestätigt:

S. Renger
Bürgermeister

Markersdorf, den 16.01.2025

